
MODEL ALL GROCER'S

****เปลี่ยน Shelf ใหม่ GEN.5****

REVIT

รายละเอียดจำนวน Shelf		
7ELEVEN	29+1	Shelf
Kudsan	2	Shelf
All Care	25/L	Shelf
HAPPY PET	1	Shelf
RTC CORNER	1	Shelf
BOOK	-	Shelf
All Grocer's	51	Shelf
รัก.ทำความสะอาด	1	Shelf
24 Shopping	2	Shelf

SLOT WALL	-	SLOT
WWP	1	ตัว
WW	1	ตัว
CAT11	1	ตัว
TU1	1	ตัว
TU2	1	ตัว
SD	1	ตัว

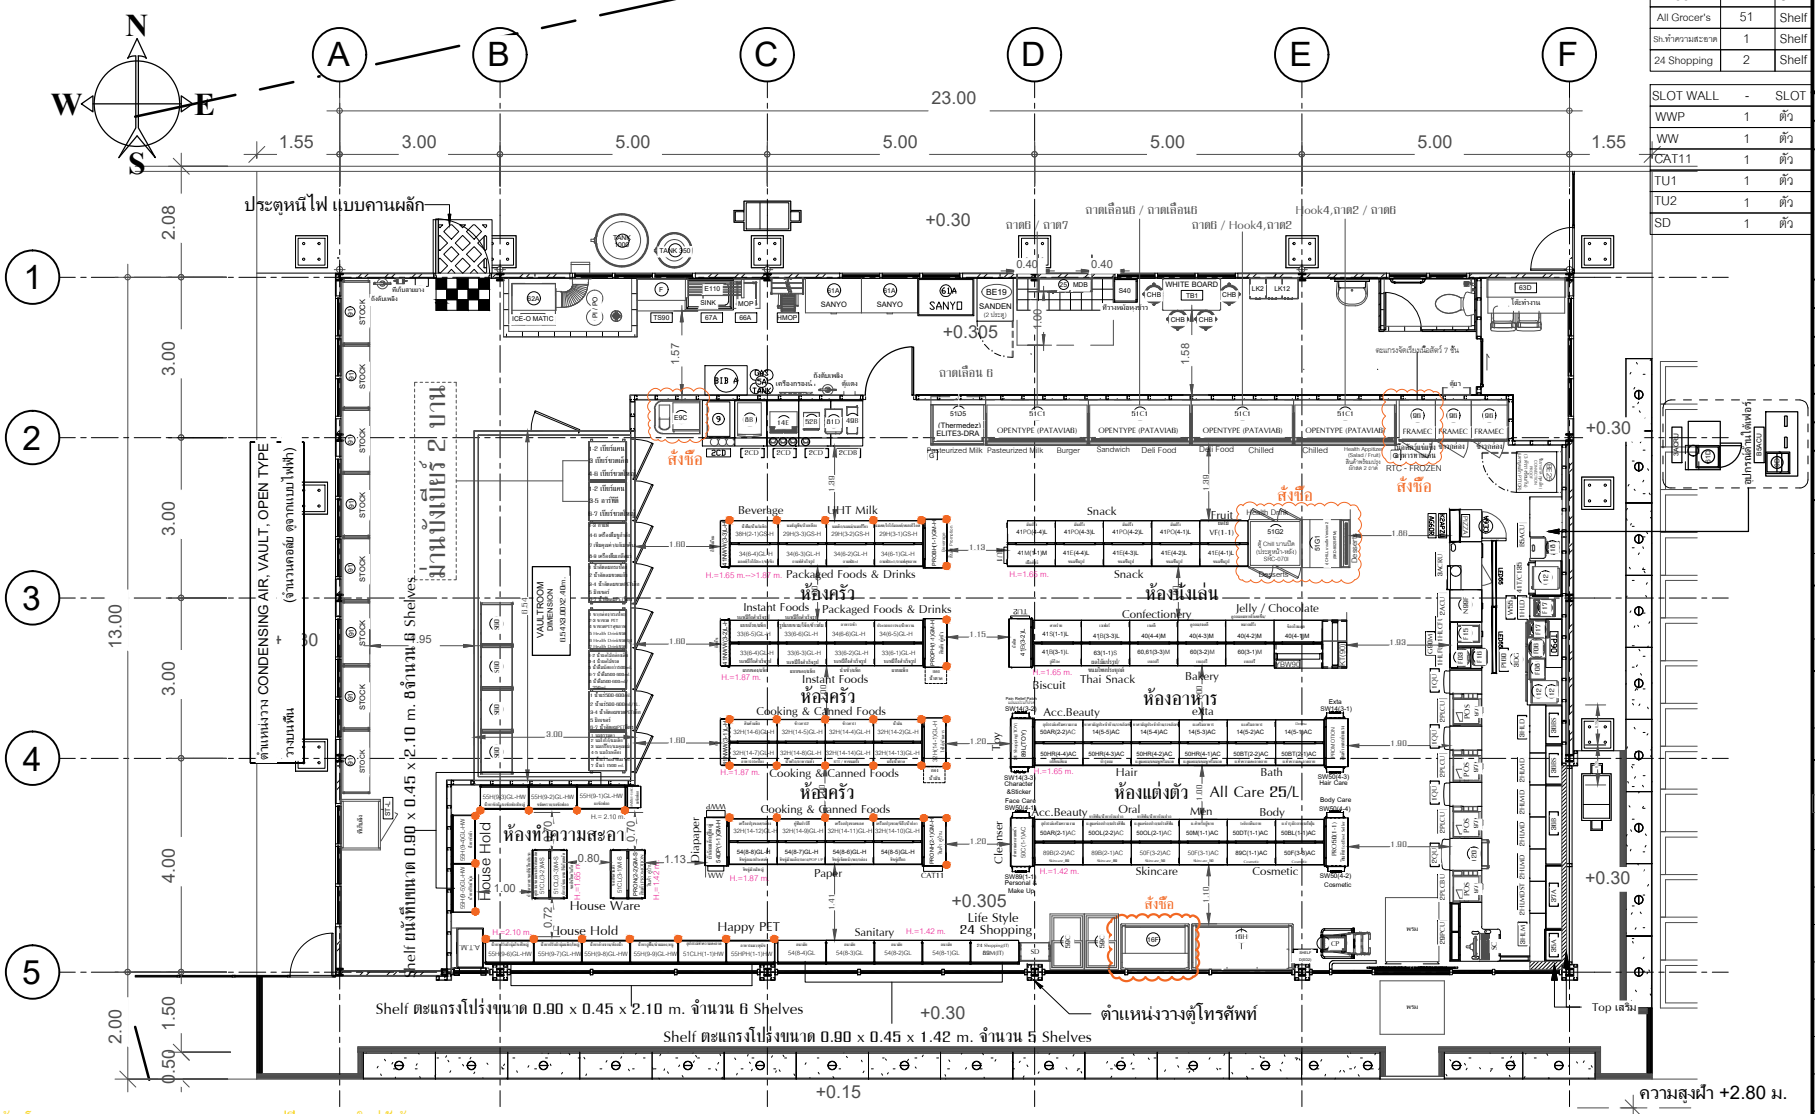

- ร้านโครงการ All Grocer's / Arctic Coke / เปลี่ยน Shelf ใหม่ทั้งร้าน (19-06-69) / By.May

STORE PROFILE : โรงงาน 50% L คอนโดมิเนียม , อพาร์ทเมนต์ , แฟลต 30% L บ้านเดี่ยว 20%

1 แปลน **Layout** ชั้น **1** (แบบสมบูรณ์)
มาตราส่วน **1 : 100**

โครงการร้าน 7-ELEVEN

รหัส 14272

สาขา บ้านโป่งไผ่ (ครีมหาโพธิ)

ทีอยู่ ตำบล ท่าตูม
อำเภอ ศรีมหาโพธิ์
จังหวัด ปราจีนบุรี

ลักษณะอาคาร	SA 23x13 (TYPE 16
ภาค RE	TYPEนำ 1
จำนวน SHELF	110+1 SHELF
พื้นที่ขาย	196.08 ตร.ม.
พื้นที่หลังร้าน	97.50 ตร.ม.
พื้นที่รวม (ชั้น 1)	293.58 ตร.ม.

ผู้เคลียร์ SITE (จัดทำแบบ)
คุณ ธรัชชัย เนียมปาน CCM.

ผู้จัดทำแบบ LAYOUT (จัดทำแบบ)
คุณ ฤกษ์ชัย อะกะเรือน
__/__/__

ผู้จัดทำแบบสมบูรณ์ (จัดทำแบบ)
คุณ ศลินี ชาวปลายนา
__/__/__

ผู้ตรวจแบบ (ผจก.แผนก)
คุณ นิยดา รอดชีวา
__/__/__

หมายเหตุ

ลำดับ	รายละเอียด	วัน/ป	ผู้แก้ไข
A.	เพิ่ม Project GULP	04/10/63	FI.โสภิตา
B.	เพิ่ม Project พายยอสด+Food Place	05/06/22	FL.ชินธิชา
C.	เพิ่ม Project Open Showcase 0.98 ม.	21/08/68	ภานุพงษ์
D.			
E.			
F.			
G.			
H.			

FILES SAVE: \\10.182.4.44\cad-m_Jobs\REVIT\00_Project\folder\ [illegible]

แบบแสดง:
แปลน Layout ชั้น 1 (แบบสมบูรณ์)

SCALE: 1 : 100

A00

วันที่ 21/03/61