
Super Hyper Assortment Size L { 40+1 Sh. }

3 Store Type CFS

*** PROJECT ต่อ Shelf แนวสูง
ใช้ขาต่อ Shelf
กลางร้านและริมผนัง

REVIT

รายละเอียดจำนวน Shelf		
7ELEVEN	27+1	Shelf
BOOK	1	Shelf
7All Beauty	16/M	Shelf
CATALOG	3	Shelf
Guardian	1	Shelf
SPHP	39/L	Shelf
TU1	1	ตัว
TU2	1	ตัว
CAT11	1	ตัว
CAT21	1	ตัว
EXTA2	1	ตัว
WW	1	ตัว
XAWP	1	ตัว
BN	1	ตัว
SD	1	ตัว

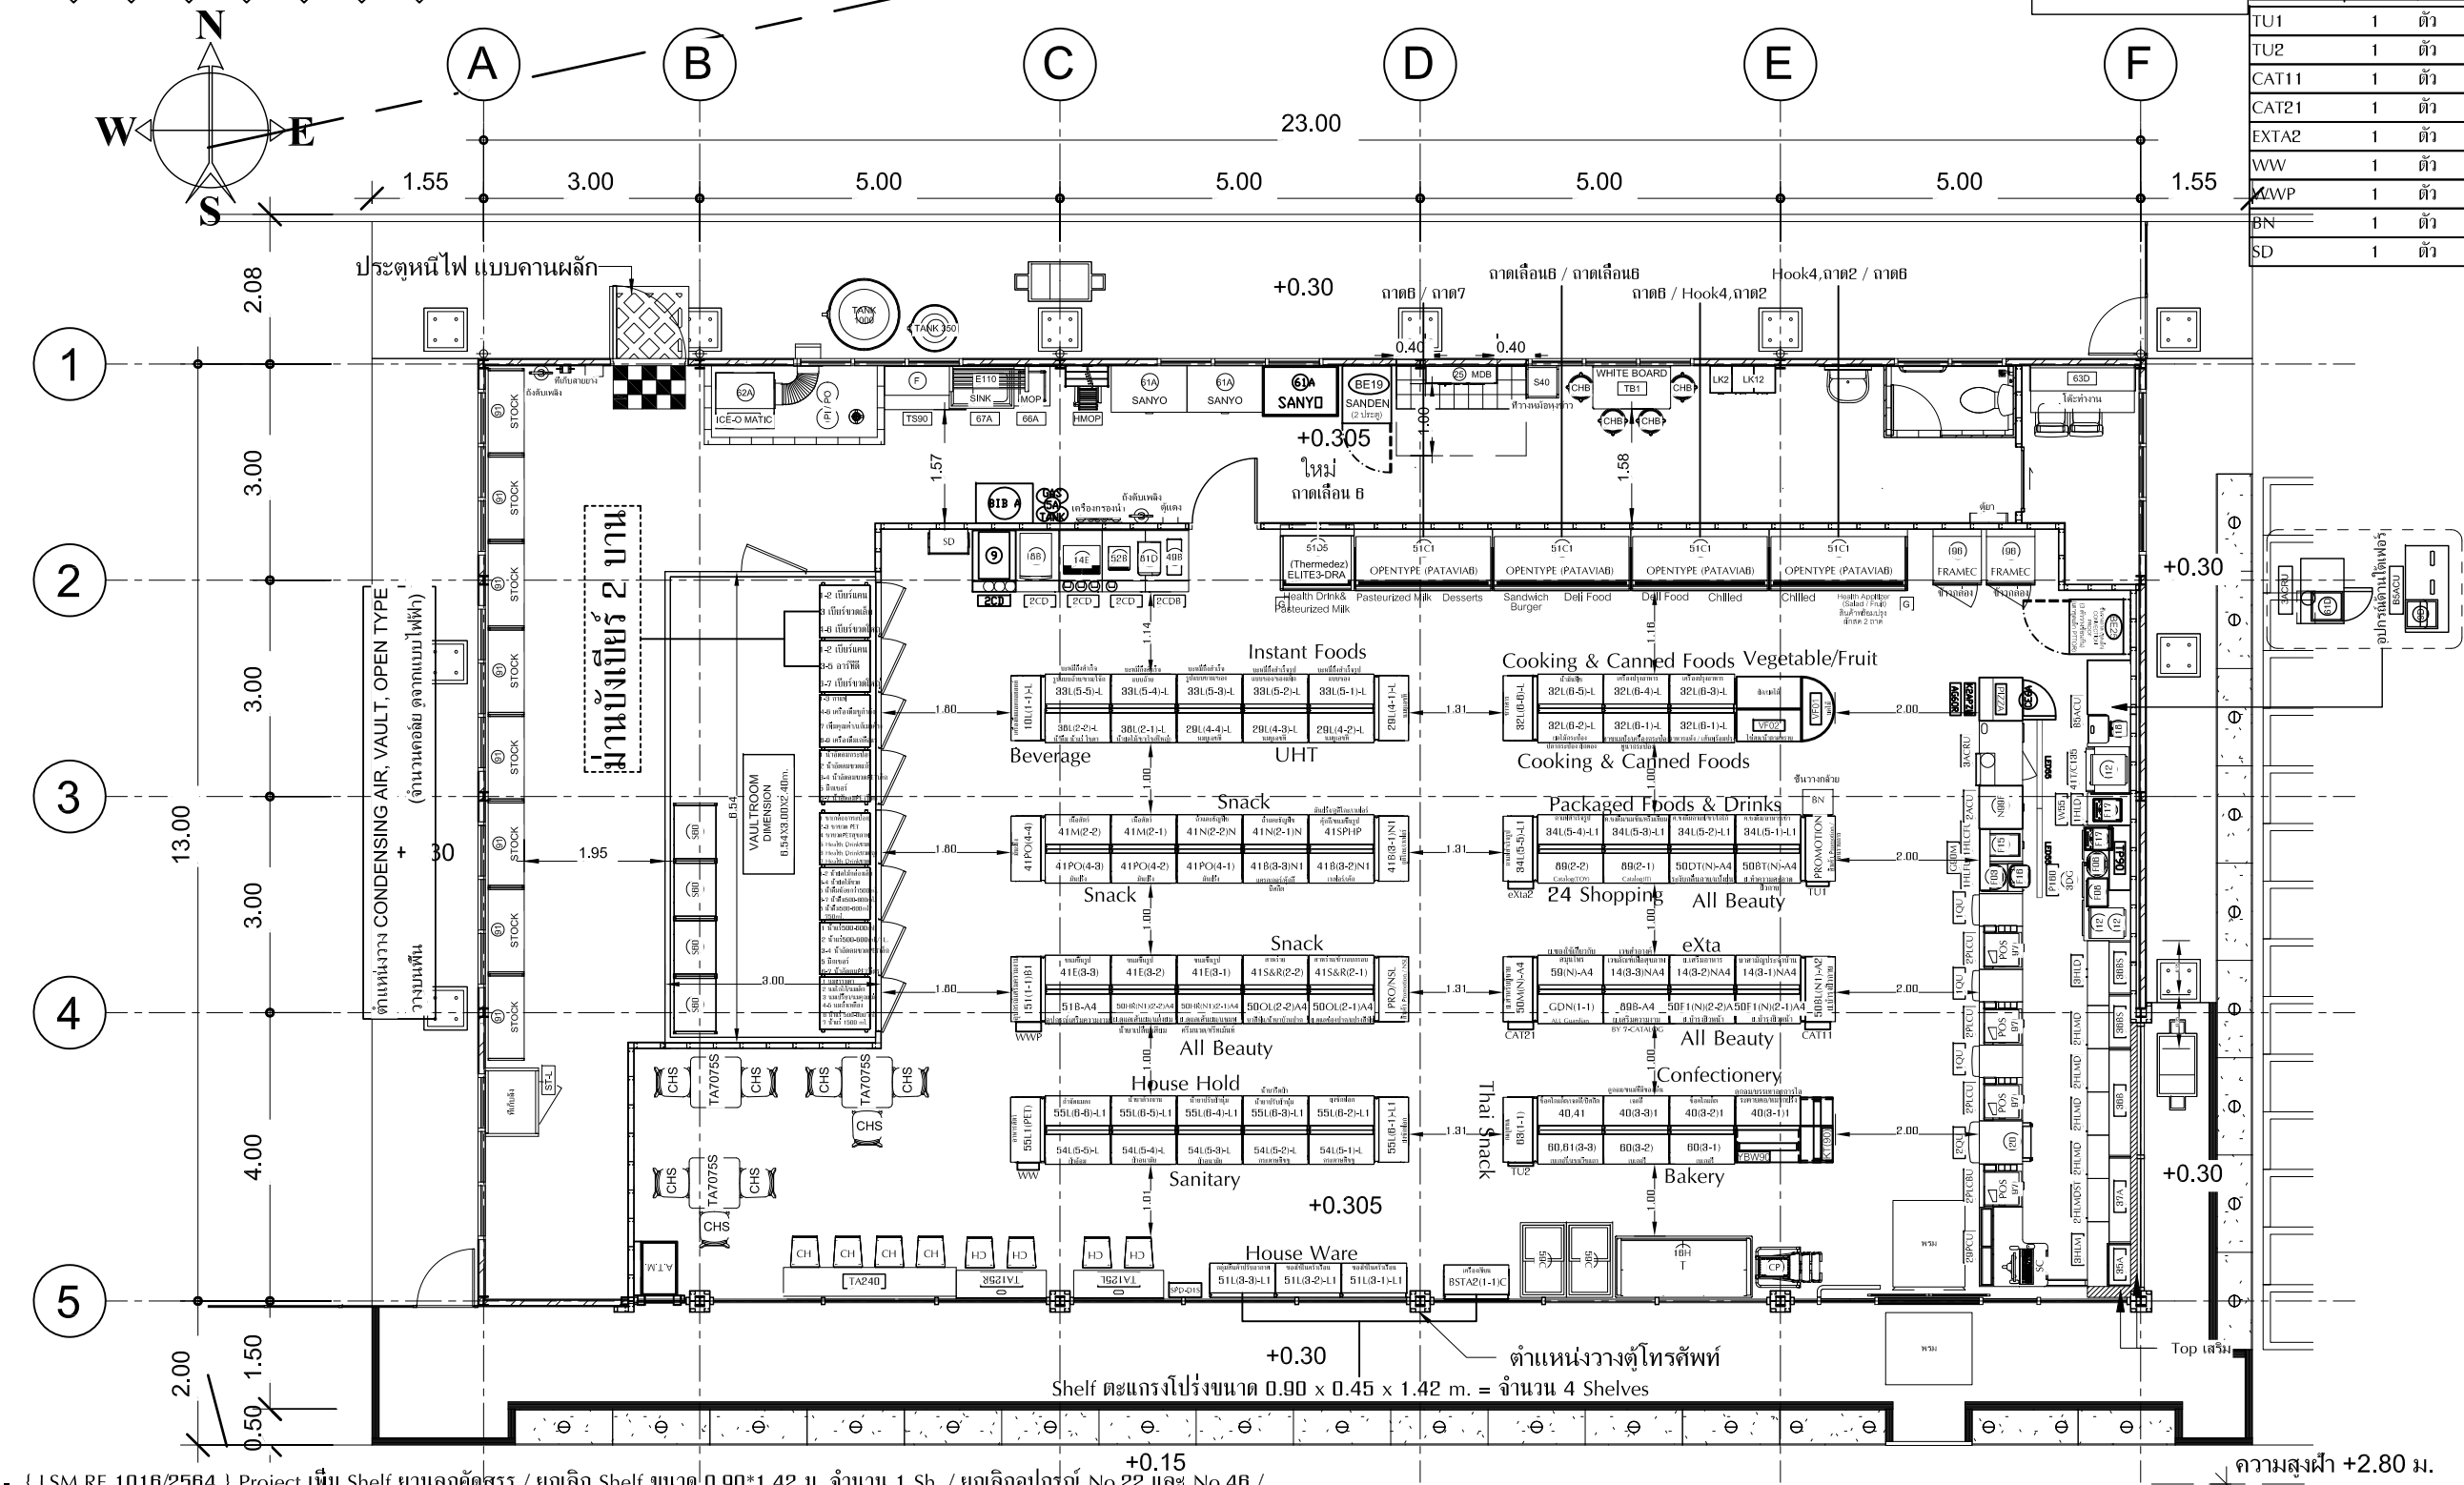

- { LSM.RE 1016/2564 } Project เพิ่ม Shelf ยานลูกคัดสรร / ยกเลิก Shelf ขนาด 0.90*1.42 ม. จำนวน 1 Sh. / ยกเลิกอุปกรณ์ No.22 และ No.46 / ปรับ PMA. { 63(2-1) ==> 63(1-1) } (16-09-64) By.Mike
- { LSM.RE } Project เพิ่ม 3 Store Type CFS & 7ALL cafe' Plus { Kudsan S1 } & PIZZA & ต่อ Shelf แนวสูง { ริมผนัง } & Food Place / ยกเลิก Shelf ขนาด 0.90*1.42 ม. จำนวน 4 Sh. / ยกเลิก Shelf ขนาด 0.90*0.65*1.87 ม. จำนวน 1 Sh. / ลด { S.PRO/PB , S.54 , S.89 = 1 Sh. } , { S.WF = 2 Sh. } / เพิ่ม { S.32 = 1 Sh. } (30-08-65) By.Mike
- { LSM.RE 2504/2565 } สั่งซื้อ Shelf 0.90 X 0.45 X 1.42m. จำนวน 4 Sh. / ยกเลิก Shelf ขนาด 0.90*0.65*1.87 ม. จำนวน 4 Sh. / รับโอนโต๊ะยืนทานขนาด 1.25 ม. จำนวน 2 ตัว , เก้าอี้จำนวน 4 ตัว จากสาขา 12083 ตลาดโป่งไผ่ (20-12-65) By.Mike
- LSM.2836/68 สั่งซื้อตู้ OPT.0.90 ม.(51D5) ฉาดเลื่อน 6 = 1 ตัว (07/10/68) By.Chien

STORE PROFILE : โรงงาน 50% L คอนโดมิเนียม , อพาร์ทเมนต์ , แฟลต 30% L บ้านเดี่ยว 20%

1 แปลน Layout ชั้น 1 (แบบสมบูรณ์)
มาตราส่วน 1 : 100

โครงการร้าน 7-ELEVEN

รหัส 14272

สาขา บ้านโป่งไผ่ (ศรีมหาโพธิ)

ที่อยู่ ตำบล ท่าตูม
อำเภอ ศรีมหาโพธิ
จังหวัด ปราจีนบุรี

ลักษณะอาคาร	SA 23x13 (TYPE 16	
ภาค RE	TYPEนำ 1	
จำนวน SHELF	89+1	SHELF
พื้นที่ขาย	196.08	ตร.ม.
พื้นที่หลังร้าน	97.50	ตร.ม.
พื้นที่รวม (ชั้น 1)	293.58	ตร.ม.

ผู้เดลียร์ SITE (จัดทำแบบ)
คุณ ธวัชชัย เนียมปาน CCM.

ผู้จัดทำแบบ LAYOUT (จัดทำแบบ)
คุณ ฤกษ์ชัย อะกะเรือน
__/__/__

ผู้จัดทำแบบสมบูรณ์ (จัดทำแบบ)
คุณ ศลินัฐ ชาวปลายนา
__/__/__

ผู้ตรวจแบบ (ผจก.แผนก)
คุณ นิยดา รอดชีวา
__/__/__

หมายเหตุ

ลำดับ	รายละเอียด	วดป	ผู้แก้ไข
A.	เพิ่ม Project GULP	04/10/63	FI.โสภิตา
B.	เพิ่ม Project พายยบสด+Food Place	05/06/22	FL.ชินธิรา
C.	เพิ่ม Project Open Showcase 0.98 ม.	21/08/68	ภานุพงษ์
D.			
E.			
F.			
G.			
H.			

FILES SAVE: \\10.163.4.44\cal-m_bim\REVIT\09_ProjectFolder\[illegible]\01_SA_23x13_TYPE01_WIP\BIM_Models\[illegible].rvt

แบบแสดง:
แปลน Layout ชั้น 1 (แบบสมบูรณ์)

SCALE: 1 : 100

A00

วันที่ 21/03/61