
Sheet 1/2 (LEFT) - Store 14272 All Grocer's Gen.5 layout

Print at 100% / Actual size (no fit-to-page). Overlap strip = same content on both sheets; align marks and tape.

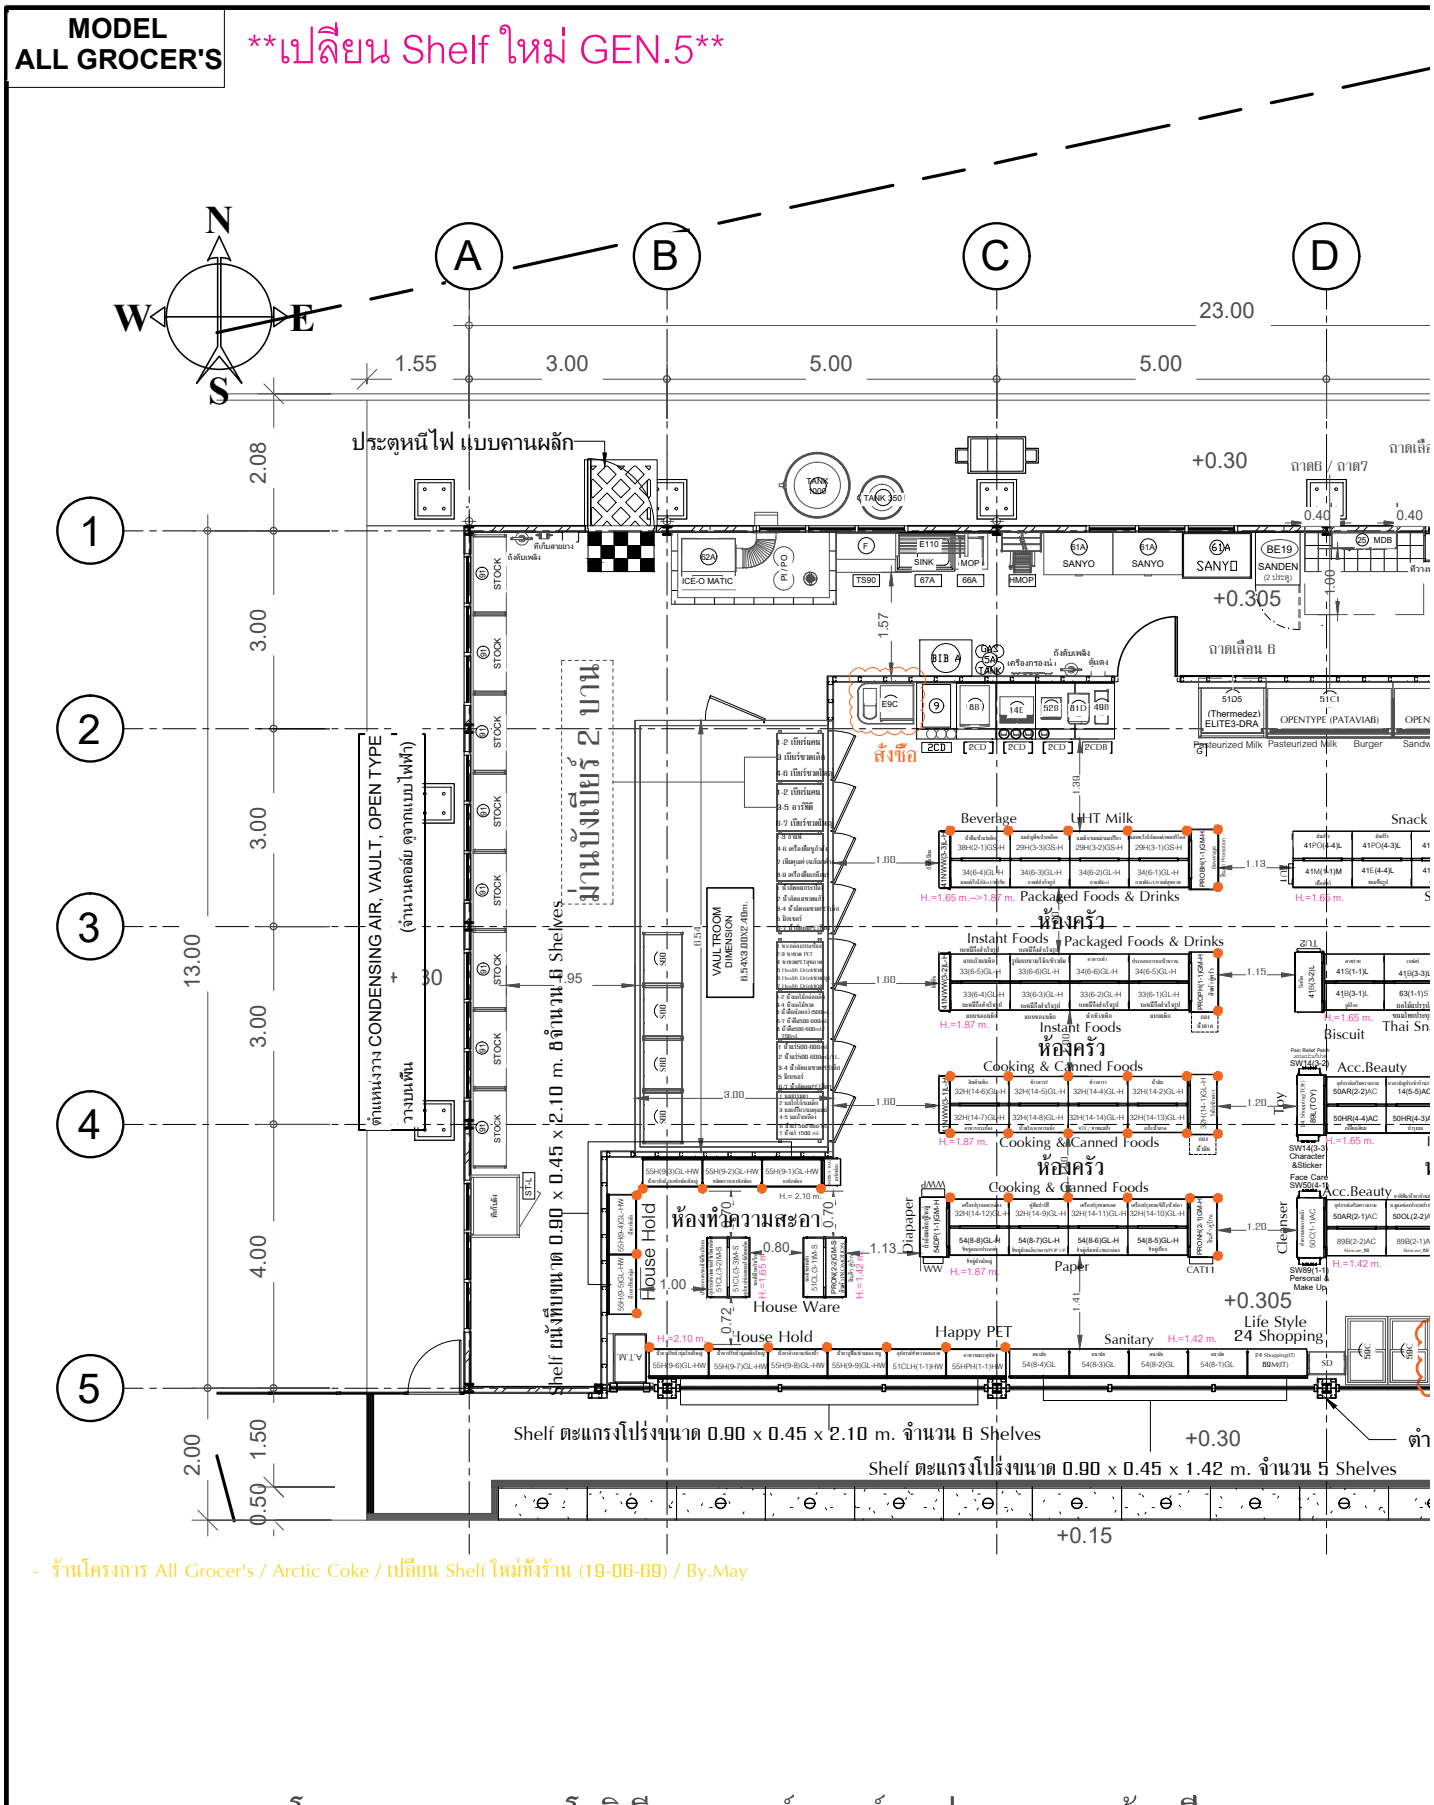


STORE PROFILE : โรงงาน 50% L คอนโดมิเนียม , อพาร์ทเมนต์ , แฟลต 30% L บ้านเดี่ยว 20%

join line (center of overlap)

Sheet 1/2 -> tape sheet 2 on the RIGHT

Sheet 2/2 (RIGHT) - Store 14272 All Grocer's Gen.5 layout

Print at 100% / Actual size (no fit-to-page). Overlap strip = same content on both sheets; align marks and tape.

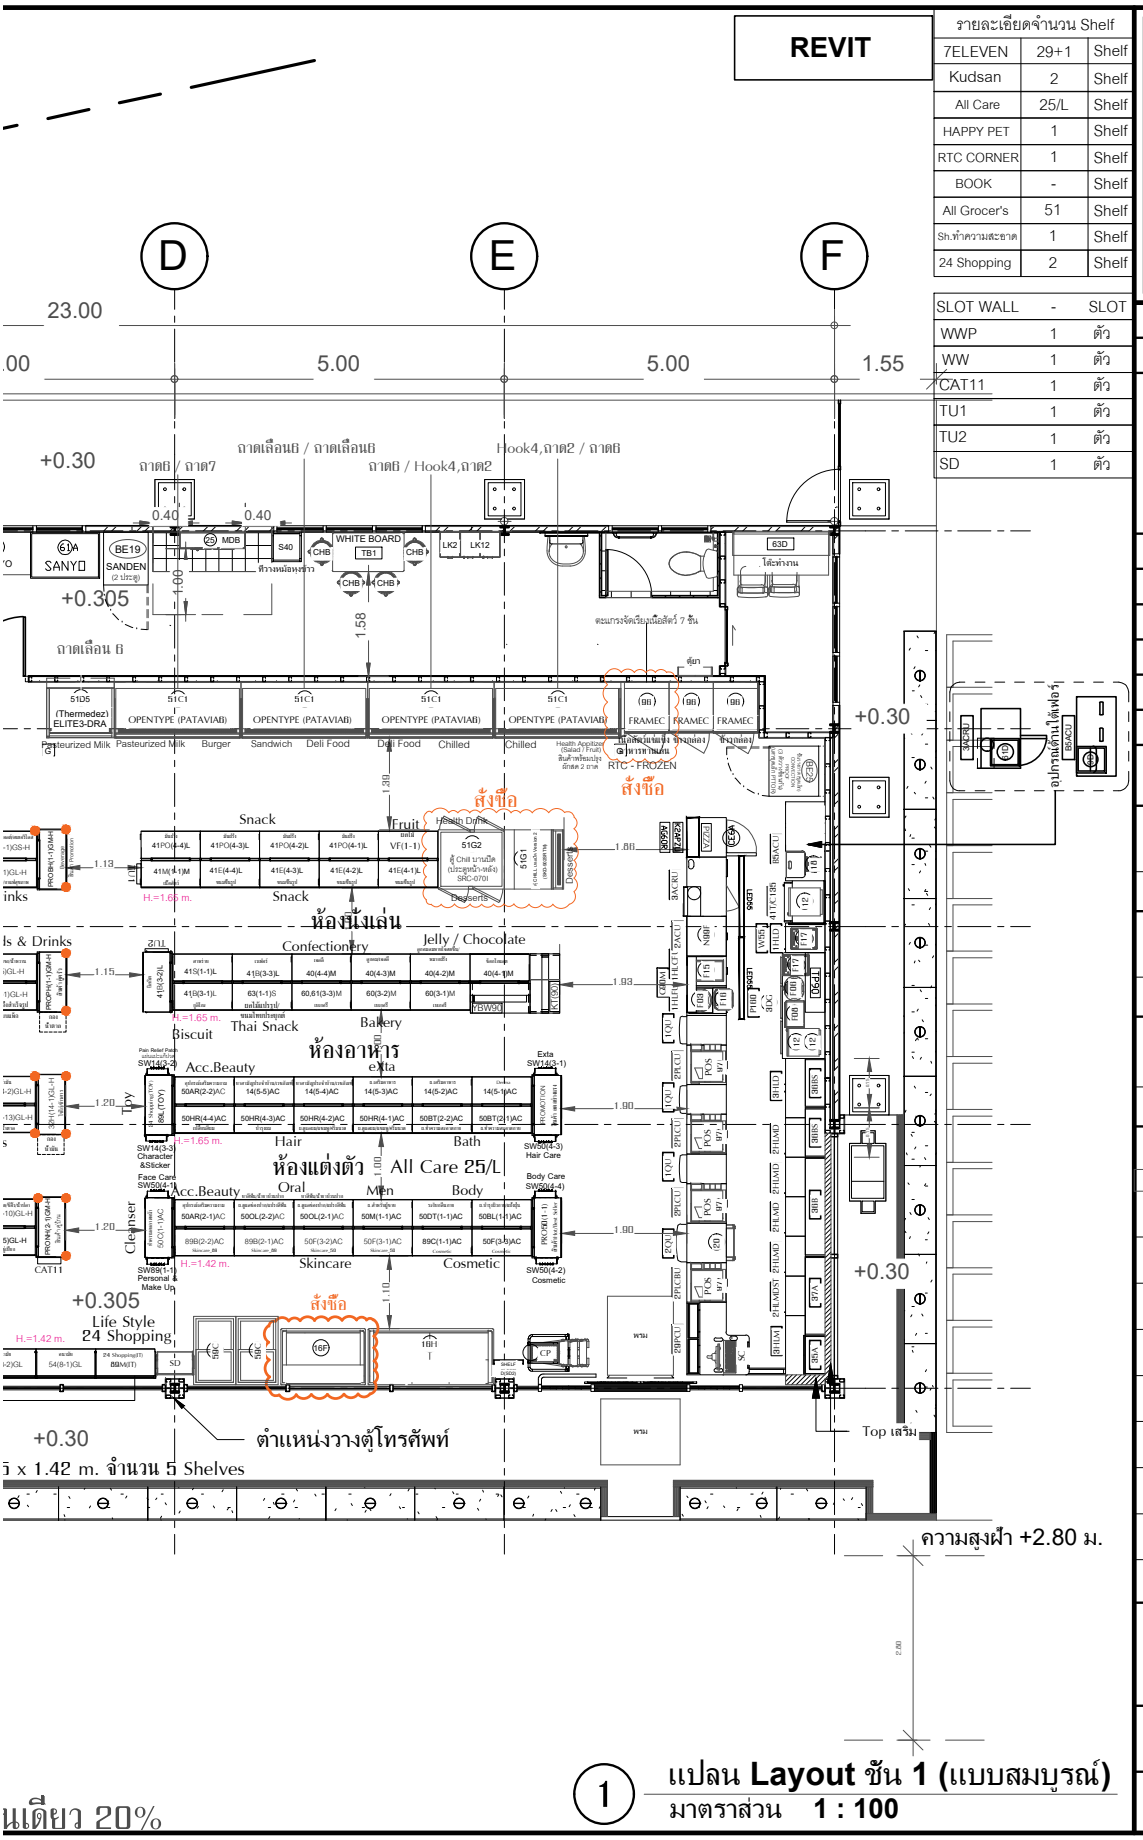

รายละเอียดจำนวน Shelf		
7ELEVEN	29+1	Shelf
Kudsan	2	Shelf
All Care	25/L	Shelf
HAPPY PET	1	Shelf
RTC CORNER	1	Shelf
BOOK	-	Shelf
All Grocer's	51	Shelf
Sh.ทำความสะอาด	1	Shelf
24 Shopping	2	Shelf

SLOT WALL	-	SLOT
WWP	1	ตัว
WW	1	ตัว
CAT11	1	ตัว
TU1	1	ตัว
TU2	1	ตัว
SD	1	ตัว

โครงการร้าน 7-ELEVEN

รหัส 14272

สาขา บ้านโป่งไผ่ (ศรีมหาโพธิ)

ที่อยู่ ตำบล ท่าตูม
อำเภอ ศรีมหาโพธิ
จังหวัด ปราจีนบุรี

ลักษณะอาคาร	SA 23x13 (TYPE 16
ภาค RE	TYPEนำ 1
จำนวน SHELF	110+1 SHELF
พื้นที่ขาย	196.08 ตร.ม.
พื้นที่หลังร้าน	97.50 ตร.ม.
พื้นที่รวม (ชั้น 1)	293.58 ตร.ม.

ผู้เคลียร์ SITE (จัดทำแบบ)
คุณ ธวัชชัย เนียมปาน CCM.

ผู้จัดทำแบบ LAYOUT (จัดทำแบบ)
คุณ ฤกษ์ชัย อะกะเรือน
___/___/___

ผู้จัดทำแบบสมบูรณ์ (จัดทำแบบ)
คุณ ศลินัฐ ชาวปลายนา
___/___/___

ผู้ตรวจแบบ (ผจก.แผนก)
คุณ นิยดา รอดชีวา
___/___/___

หมายเหตุ

ลำดับ	รายละเอียด	ว/ด/ป	ผู้แก้ไข
A.	เพิ่ม Project GULP	04/10/63	FI.โสภิตา
B.	เพิ่ม Project พายอบสด+Food Place	05/06/22	FL.อินธิรา
C.	เพิ่ม Project Open Showcase 0.98 ม.	21/08/68	ภานุพงษ์
D.			
E.			
F.			
G.			
H.			

FILES SAVE: \\10.183.4.44\caf-m_bim\REVIT\09_ProjectFolder\...

แบบแสดง:
แปลน Layout ชั้น 1 (แบบสมบูรณ์)

SCALE: 1 : 100

A00

วันที่ 21/03/61

1 แปลน **Layout ชั้น 1 (แบบสมบูรณ์)**
มาตราส่วน **1 : 100**

นเดียว 20%

join line (center of overlap)

Sheet 2/2 <- tape to sheet 1 on the LEFT